
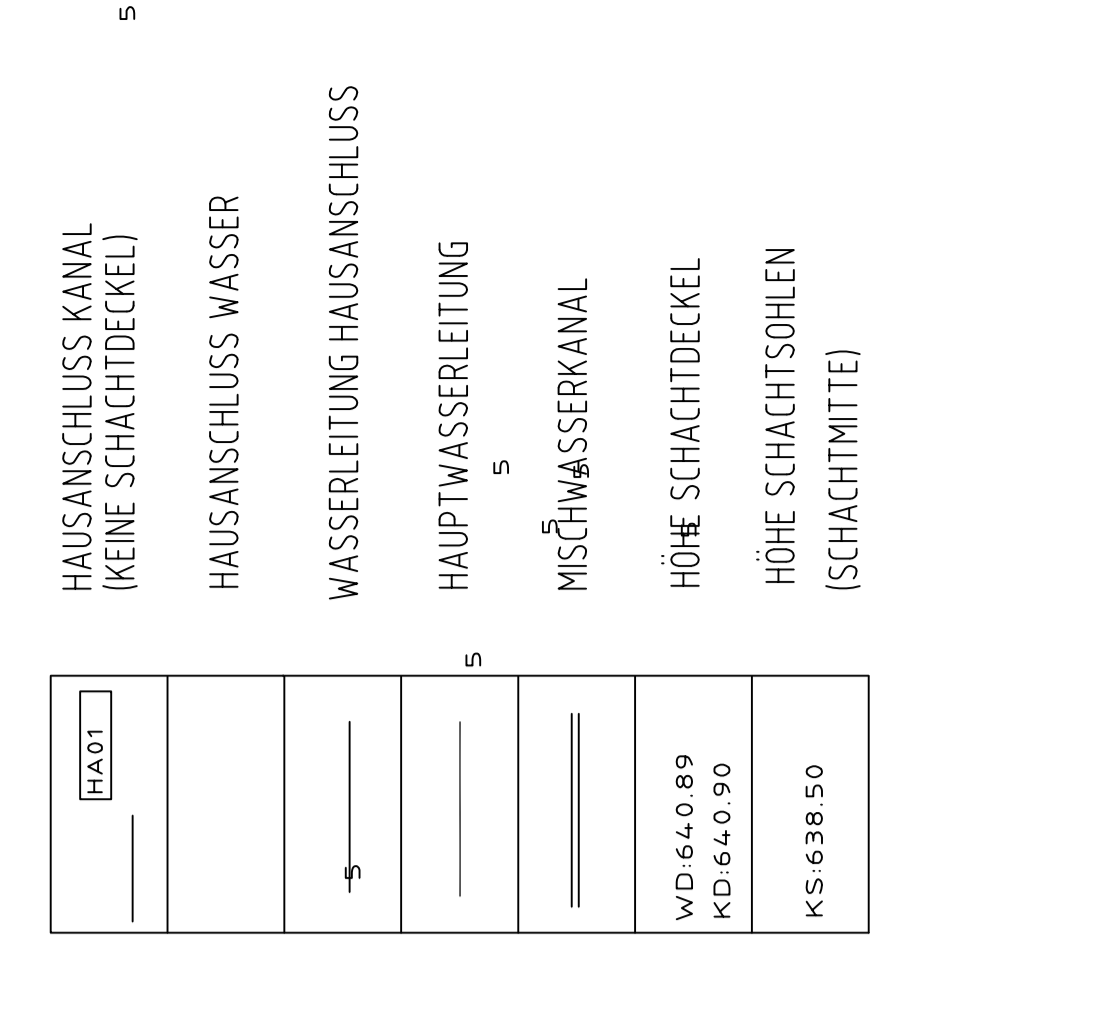


LEGENDE

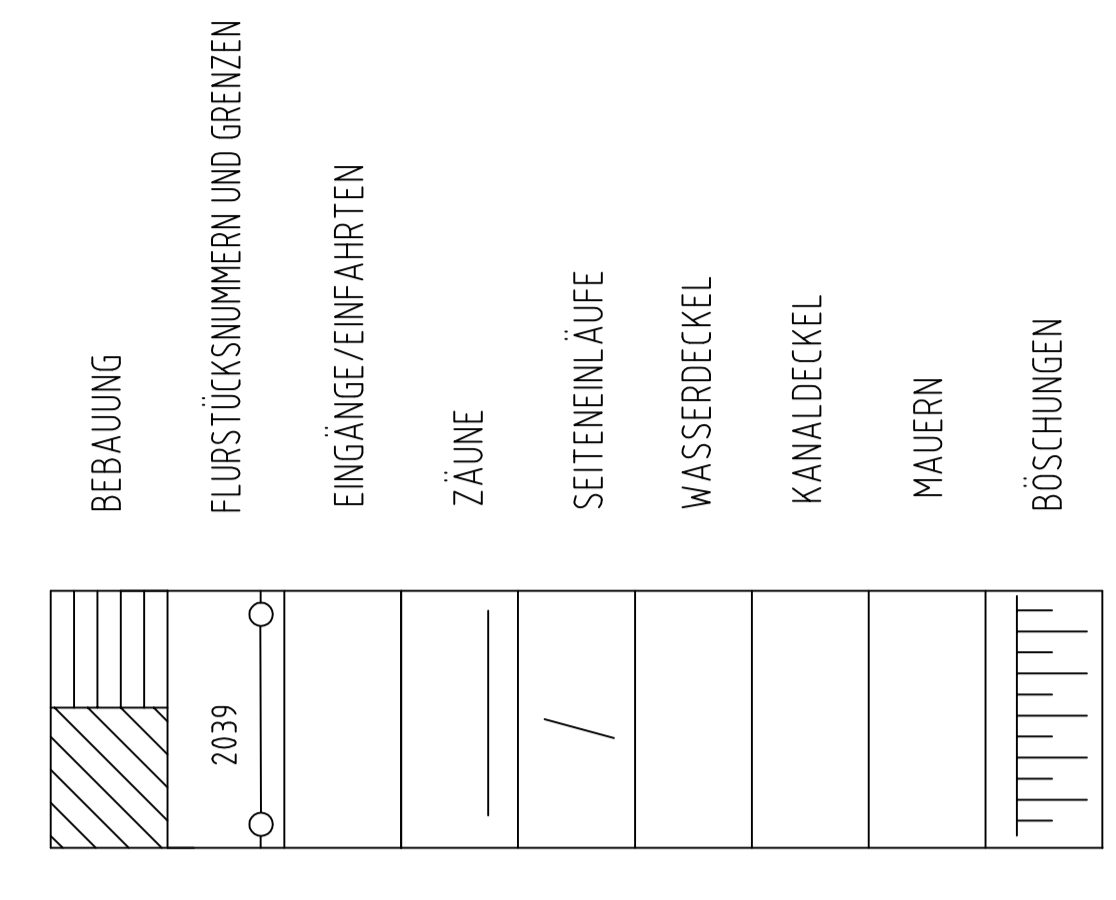

ANMERKUNGEN:

Berechnungsprotokoll: 0.14661466 Soll Ist Vergleich Kanals

Nr.	Art der Änderung	Datum	Name

ZOLLERNALBKREIS
GEMEINDE JUNGINGEN

PS
PLANUNGSGRUPPE
STÄDTEBAU
Wils-Blücher-Straße 3, 73023 Göggingen
Tel. 07145/97800-0 Fax 07145/97800-33
E-Mail ps-stp@ps-europe.com
http://www.ps-europe.com

NEUBAUGEBIET "HEUWEG II"	Projekt: 466	Pfc: 0.14661466 CAD/VERMÄTORBESTAND/PC Info: 0.14661466 CAD/VERMÄTORBESTAND/PC Kor: 0.14661466 CAD/VERMÄTORBESTAND/PC
	MASSSTAB 1:500	
BESTANDSPPLAN KANAL, WASSER	Bearbeitet: Januar 2004	Name: Spz. Mge.
	Erstellt für:	